





Nuova edificazione al mapp. 52-54 di Bissone vista da strada: Proposta N. 2A - abbassamento edificio e dettaglio facciate



Nuova edificazione al mapp. 52-54 di Bissone: Proposta N. 2A - abbassamento edificio e dettaglio facciate

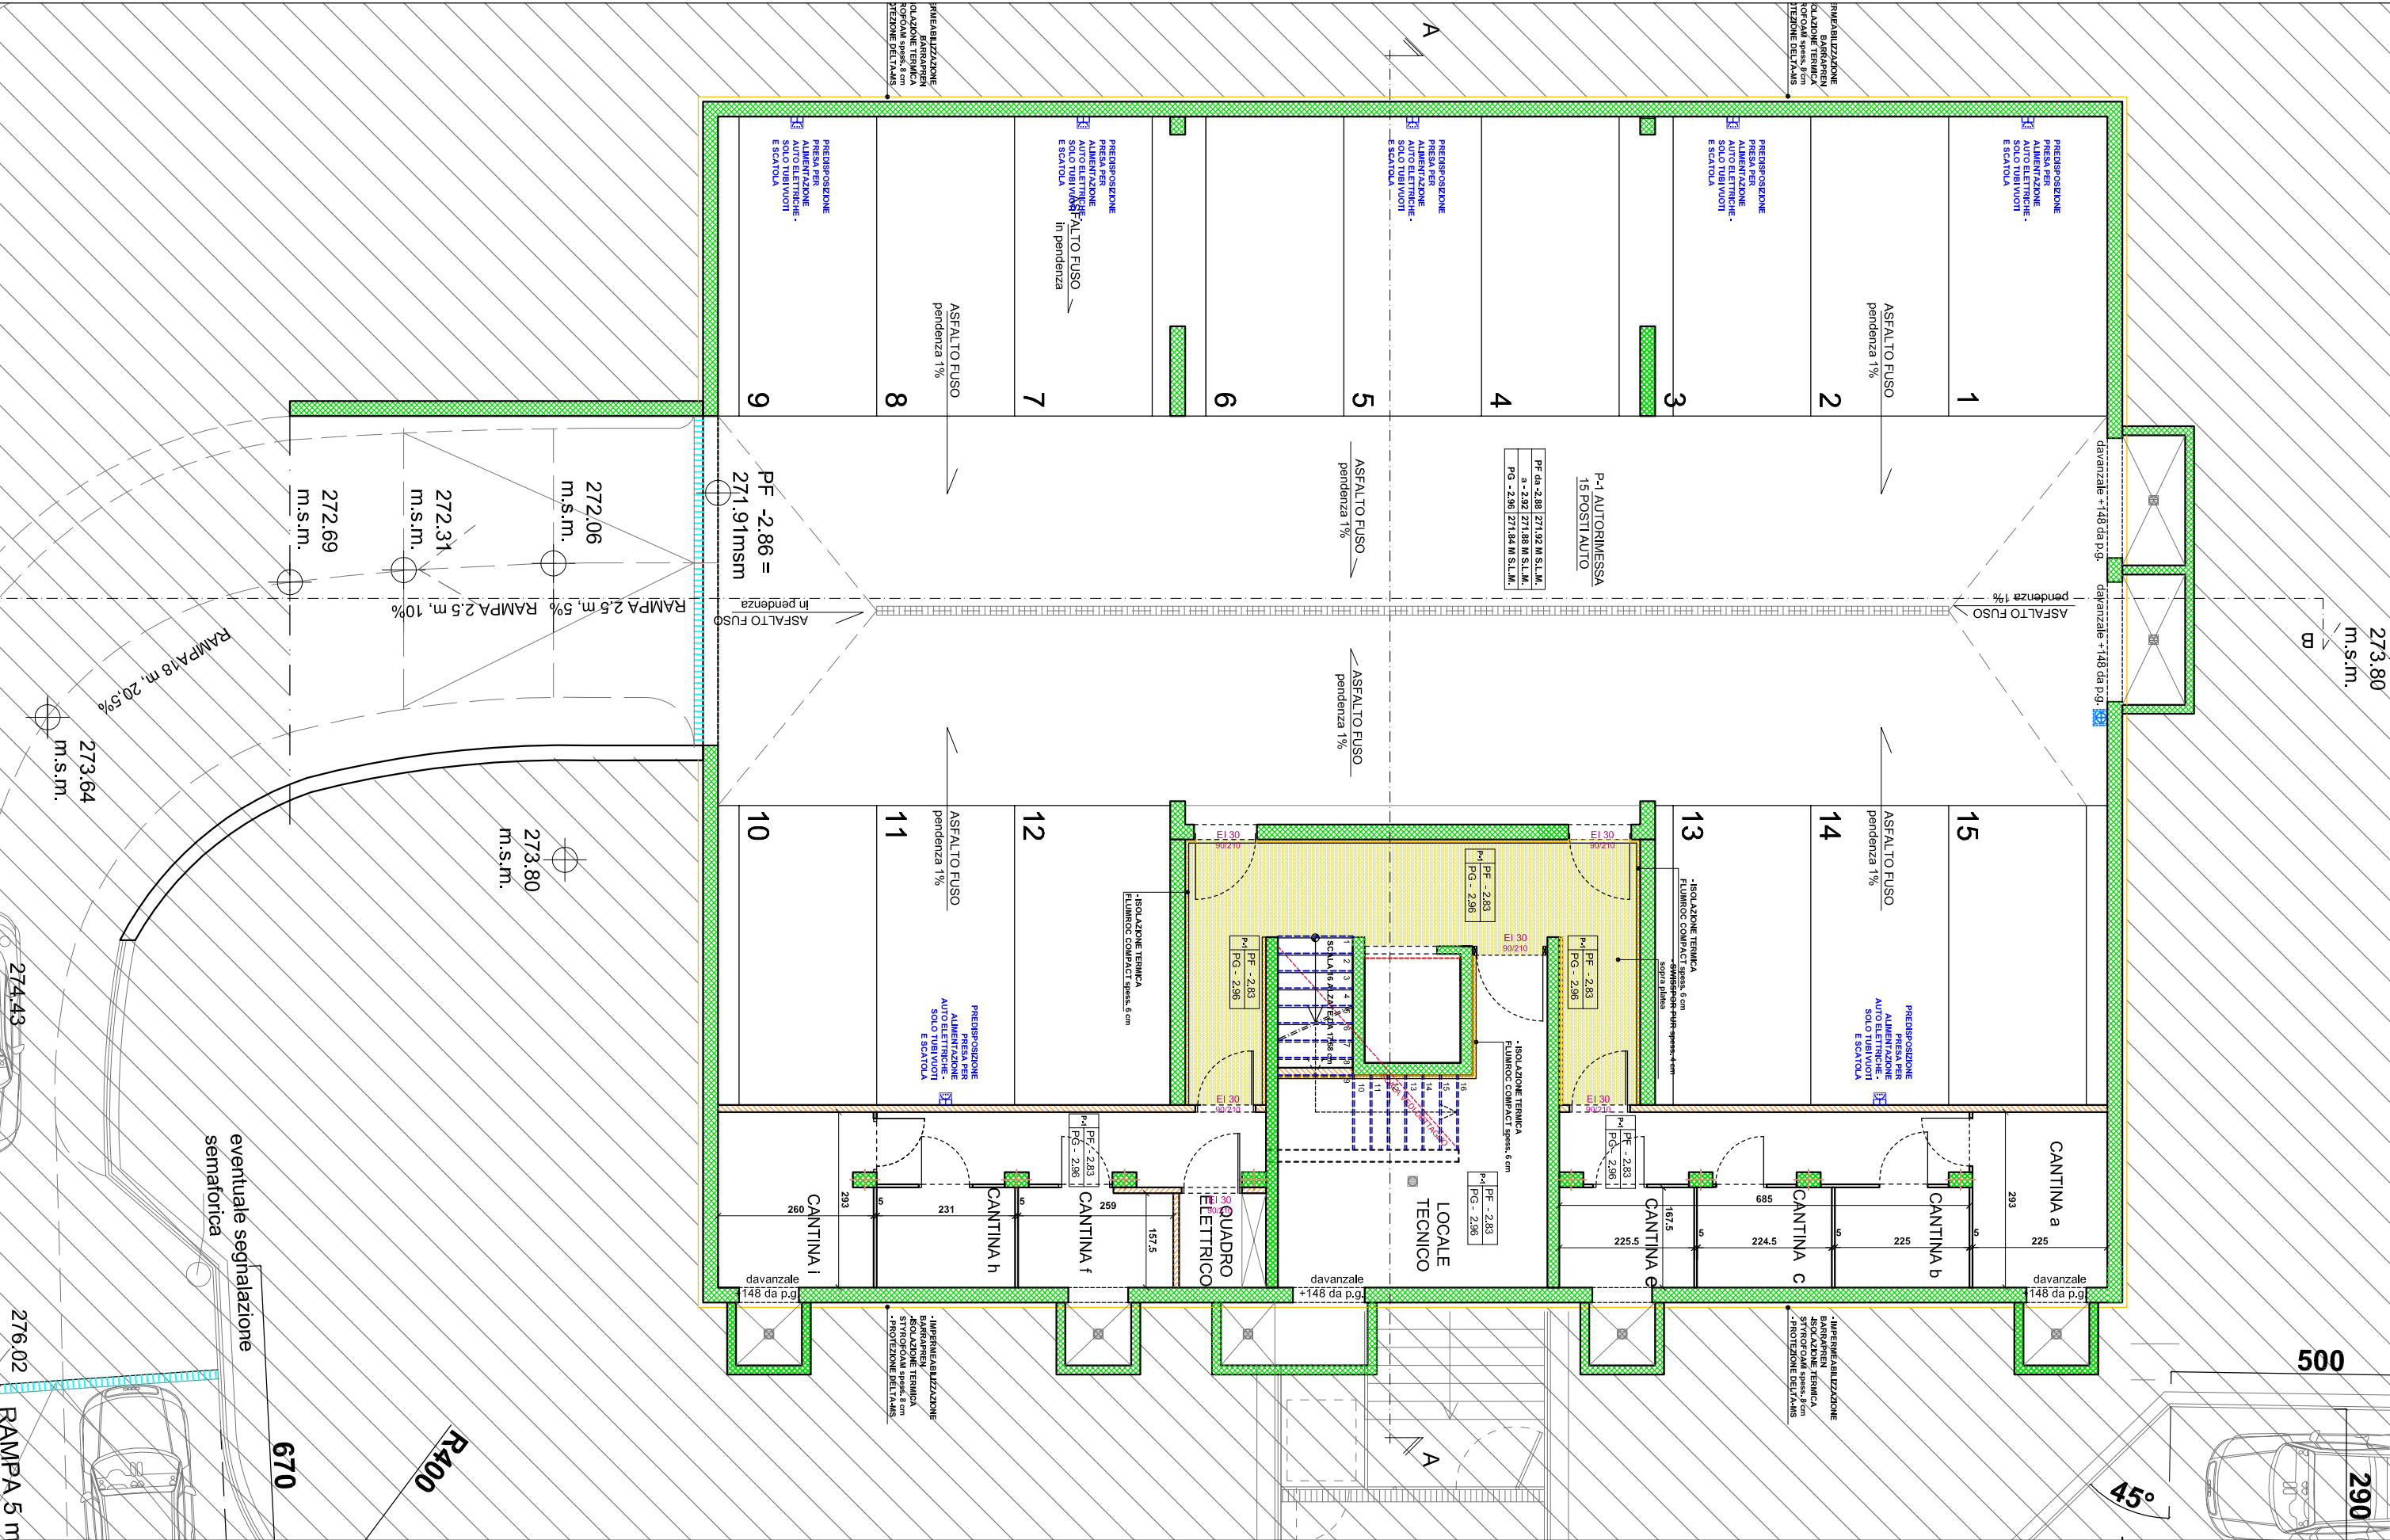

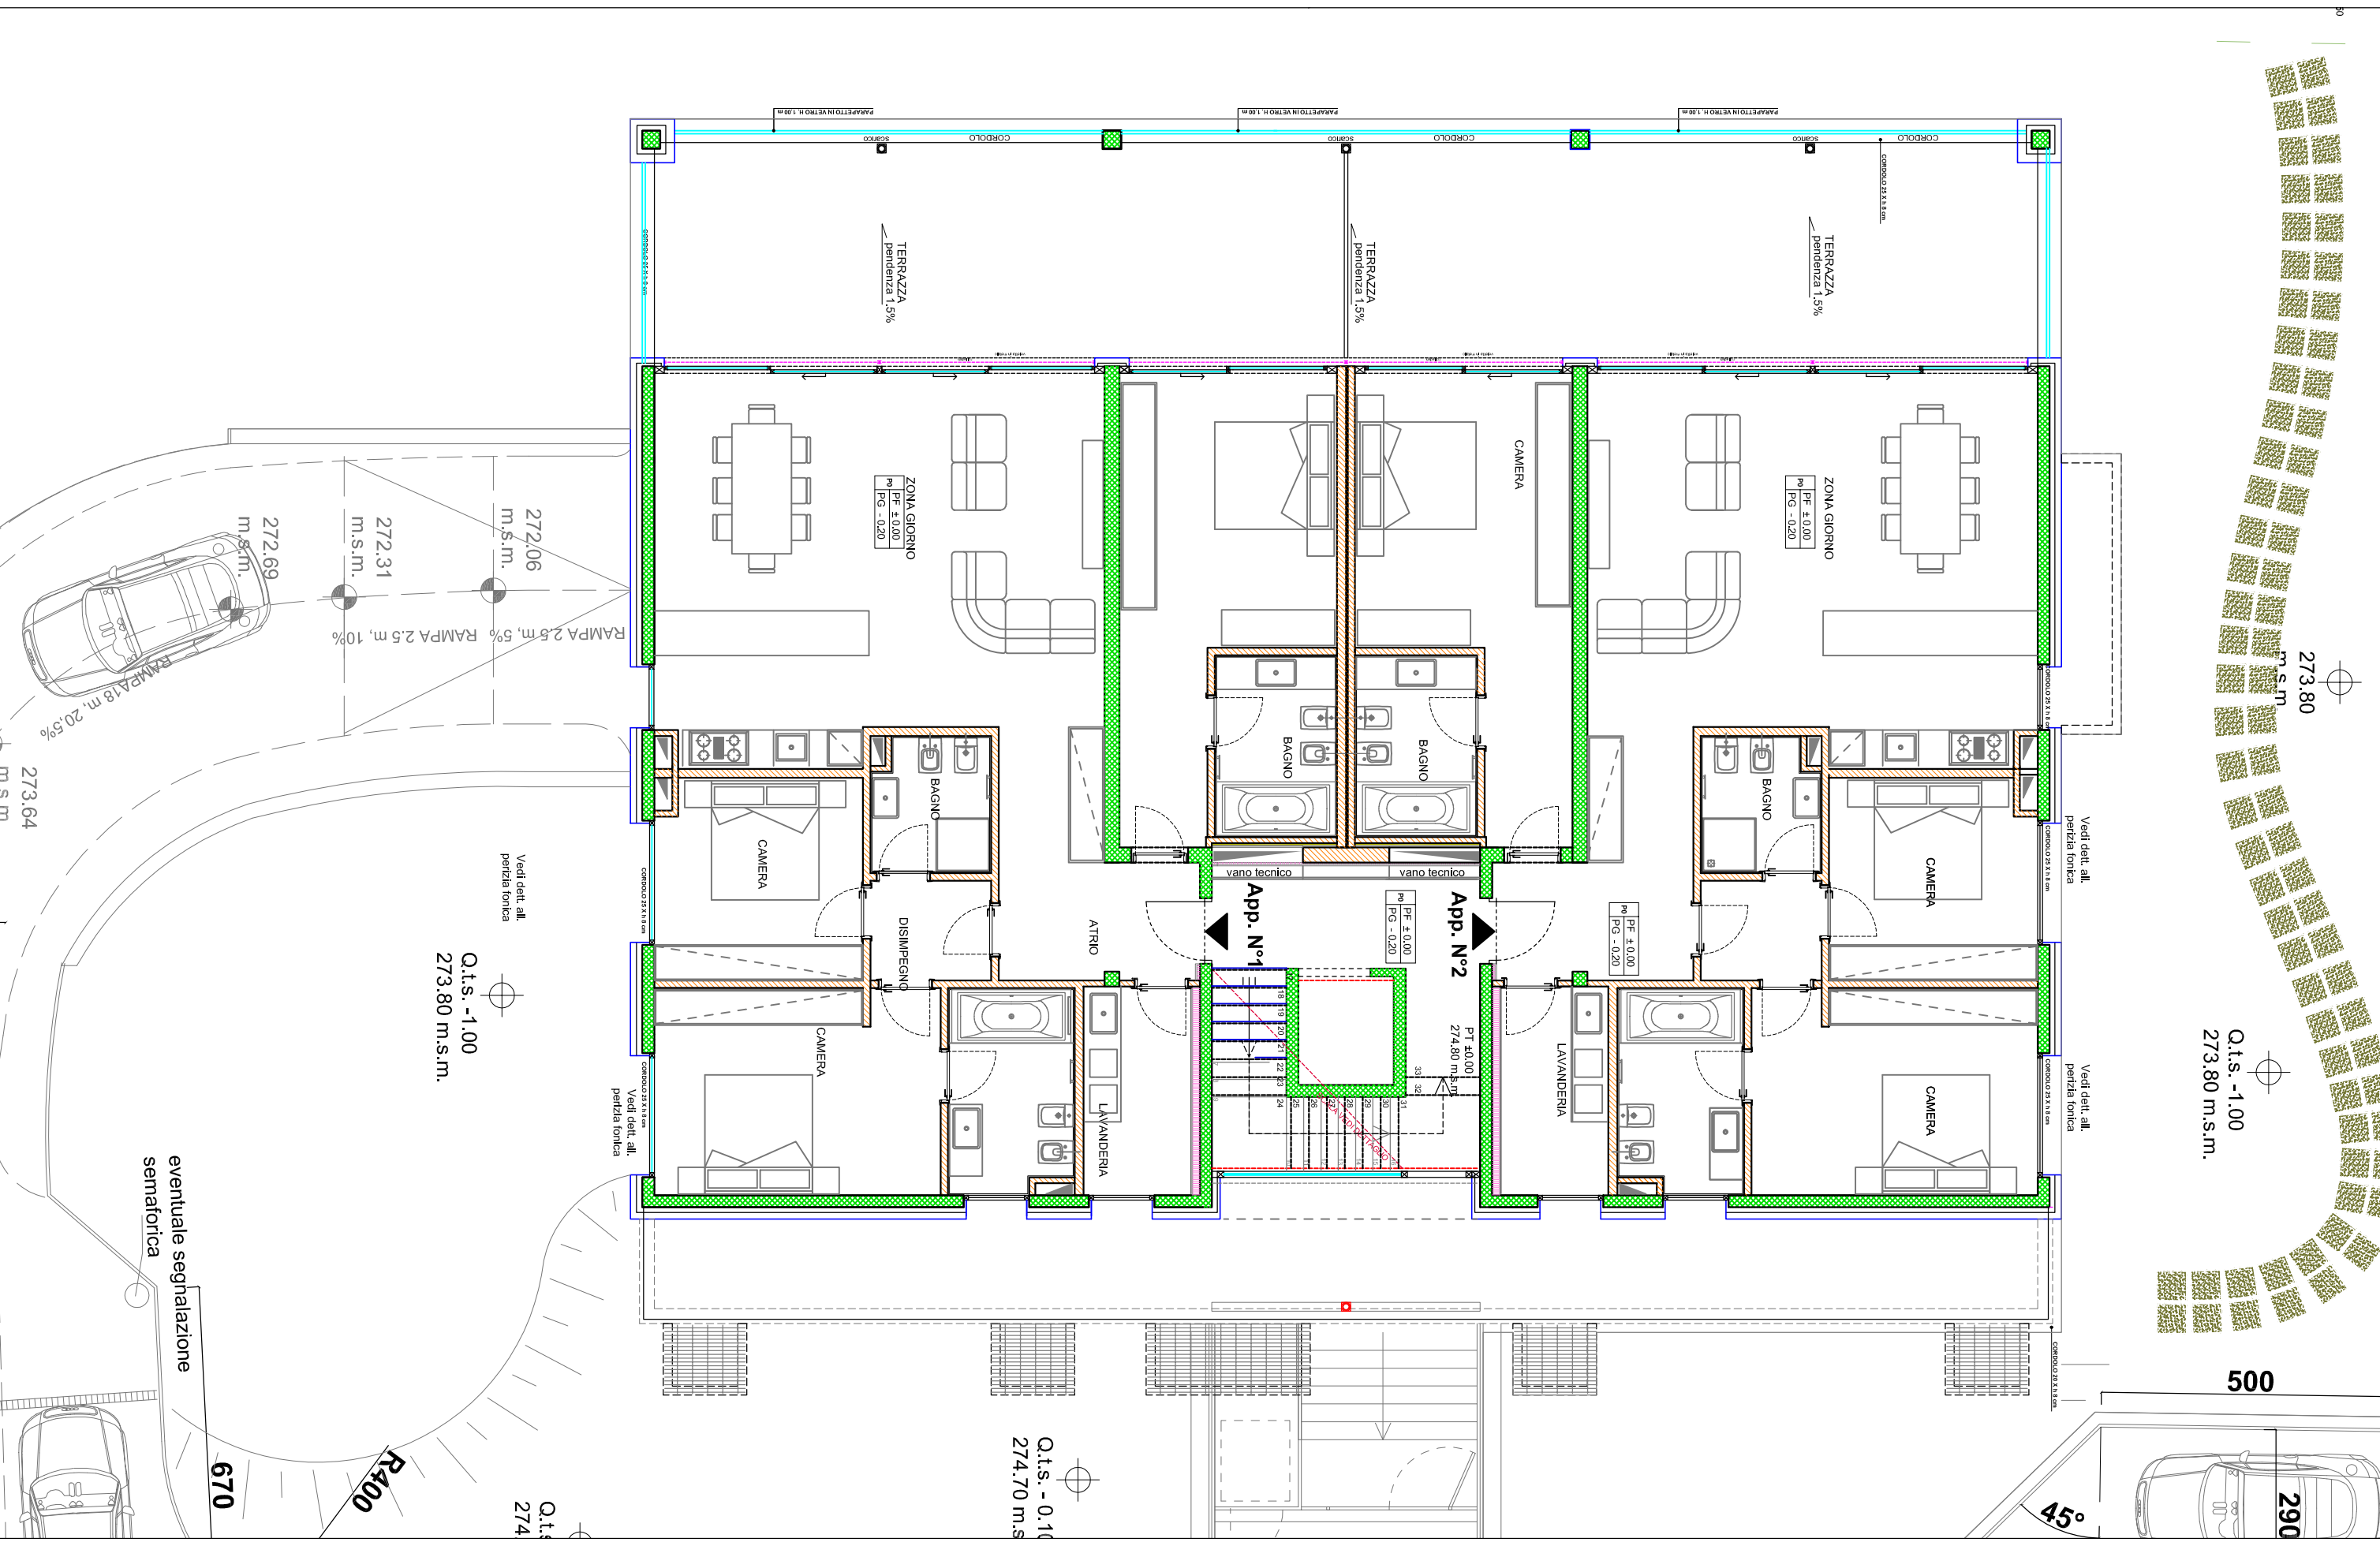

BISSENE MAPP. 54 -
RESIDENZA MIMOSA

PIANO TERRA
APPARTAMENTI N°1 - N°2

10.09.2018

SCALA 1:100
ToDesign

